A.1

Département de la SAVOIE

Commune d'Albiez-Montrond

Section ZH

Restructuration du domaine skiable
Réaménagement du Front de neige

Servitude de remontées mécaniques
et de piste de ski

PLAN DE SITUATION

Sans échelle

DOSSIER : 16-041

Indice	*Date*	*Objet*
A	*24/10/2016*	*Première diffusion*
A.1	*19/05/2017*	*Dossier d'enquête*

Seul l'exemplaire papier certifié par le géomètre garantit l'intégrité de tous les éléments portés sur son plan

Mesur'ALPES
Géomètres Experts associés
Frédéric BURNIER–FRAMBORET

Cabinet de SAINT JEAN DE MAURIENNE
205 rue de la Libération 73302 SAINT JEAN DE MAURIENNE
Tél. : 04.79.64.06.01
Fax : 04.79.59.87.99
stjean@mesuralpes.fr
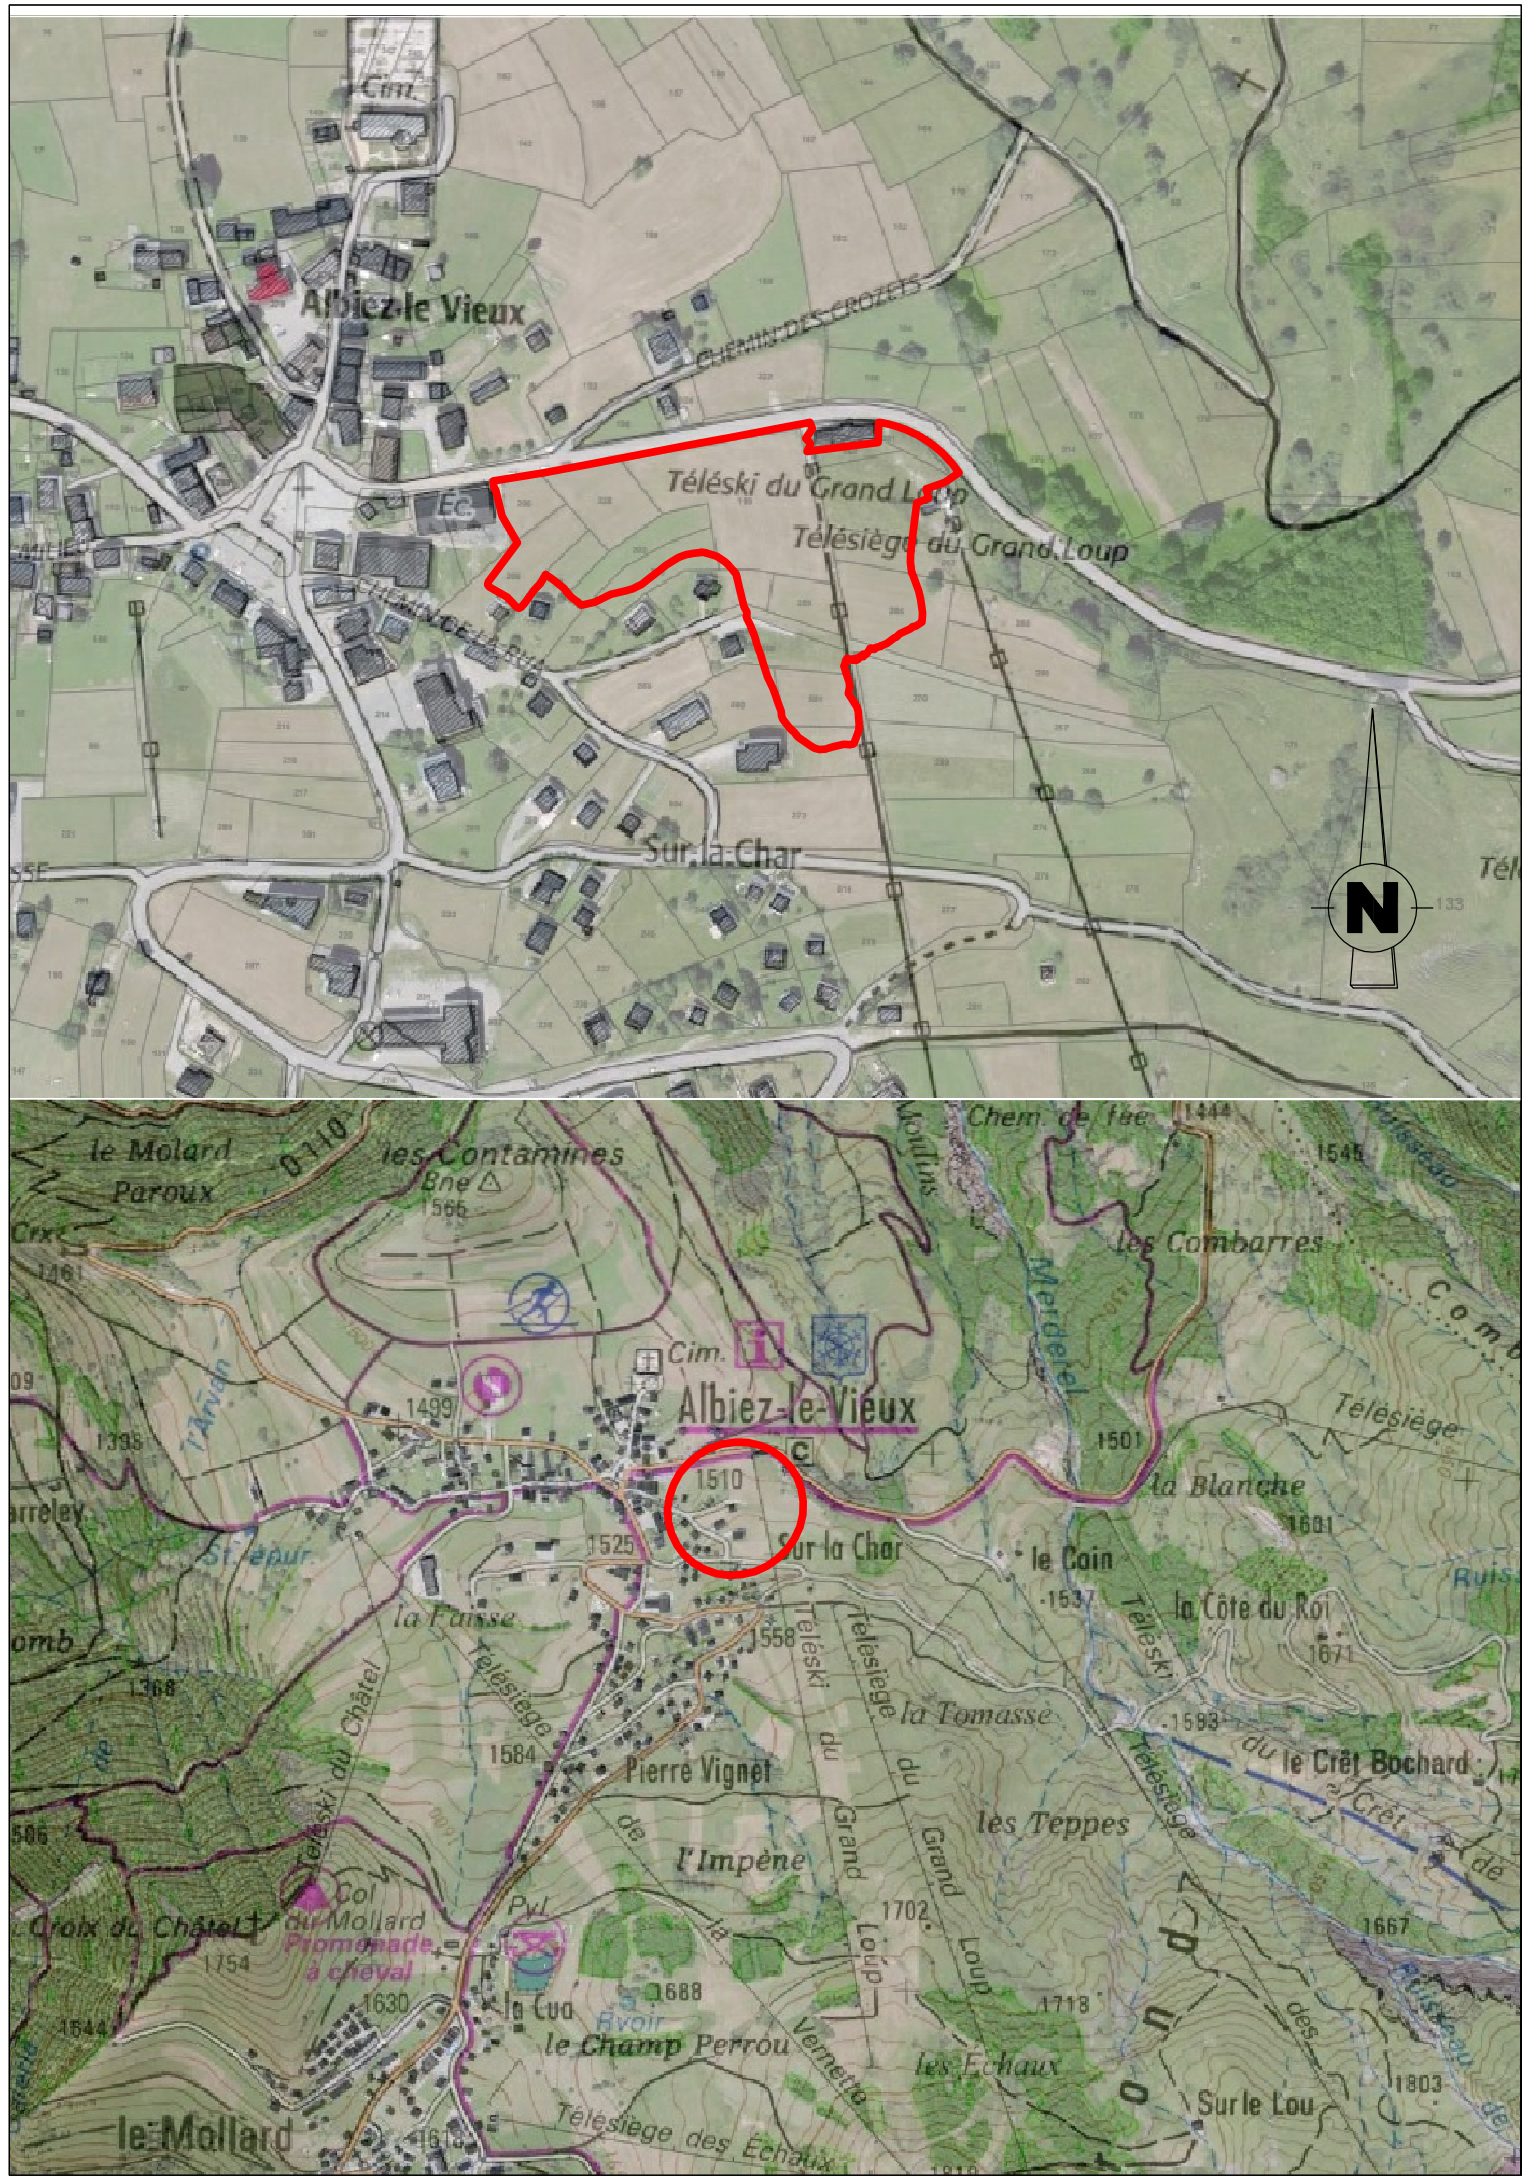
Cabinet de Moûtiers (siège social) : 131, rue des Grillons 73600 MOUTIERS Tél. : 04.79.24.15.42
Cabinet d'Albertville : 60, av. des Chasseurs Alpins 73200 ALBERTVILLE Tél. : 04.79.32.10.61
Cabinet d'Aime : 405, av. de la Gare 73210 AIME Tél : 04.79.55.69.23