

Département de la SAVOIE
Commune d'Albiez-Montrond
Section ZH

A.1

Restructuration du domaine skiable
Réaménagement du Front de neige

Servitude de remontées mécaniques
et de piste de ski

PLAN GENERAL DES TRAVAUX


Echelle : 1/500

NOTA : Coordonnées rattachées au système RGF93-CC45
Fond de plan fourni par CNA Maîtrise d'Oeuvre
(plan ALB_160801e du 16/05/2017)

DOSSIER : 16-041

Indice	Date	Objet
A	24/10/2016	Première diffusion
A.1	19/05/2017	Dossier d'enquête


Seul l'exemplaire papier certifié par le géomètre garantit l'intégrité de tous les éléments portés sur son plan

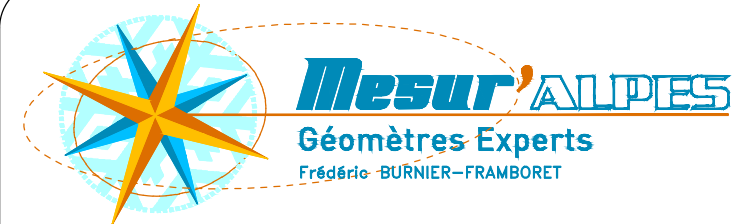

Cabinet de SAINT JEAN DE MAURIENNE
205 rue de la Libération 73302 SAINT JEAN DE MAURIENNE
Tél. : 04.79.64.06.01
Fax : 04.79.59.87.99
stjean@mesuralpes.fr

Cabinet de Moitiers (enq. social) : 131, rue des Grillons 73900 MOUTIERS Tél. : 04.79.24.15.42
Cabinet d'Albertville : 60, av. des Chasseurs Alpains 73300 ALBERTVILLE Tél. : 04.79.32.10.61
Cabinet d'Aime : 405, av. de la Gare 73210 AIME Tél. : 04.79.55.69.23

NOTA :
ZH-547 Section et Numéro de parcelle cadastrale
Application graphique du cadastre
(Seul un bornage contradictoire ou judiciaire peut en fixer définitivement la position)
Bâti suivant plan cadastral
LEGENDE :
Périmètre de la servitude
Zonage du P.L.U.

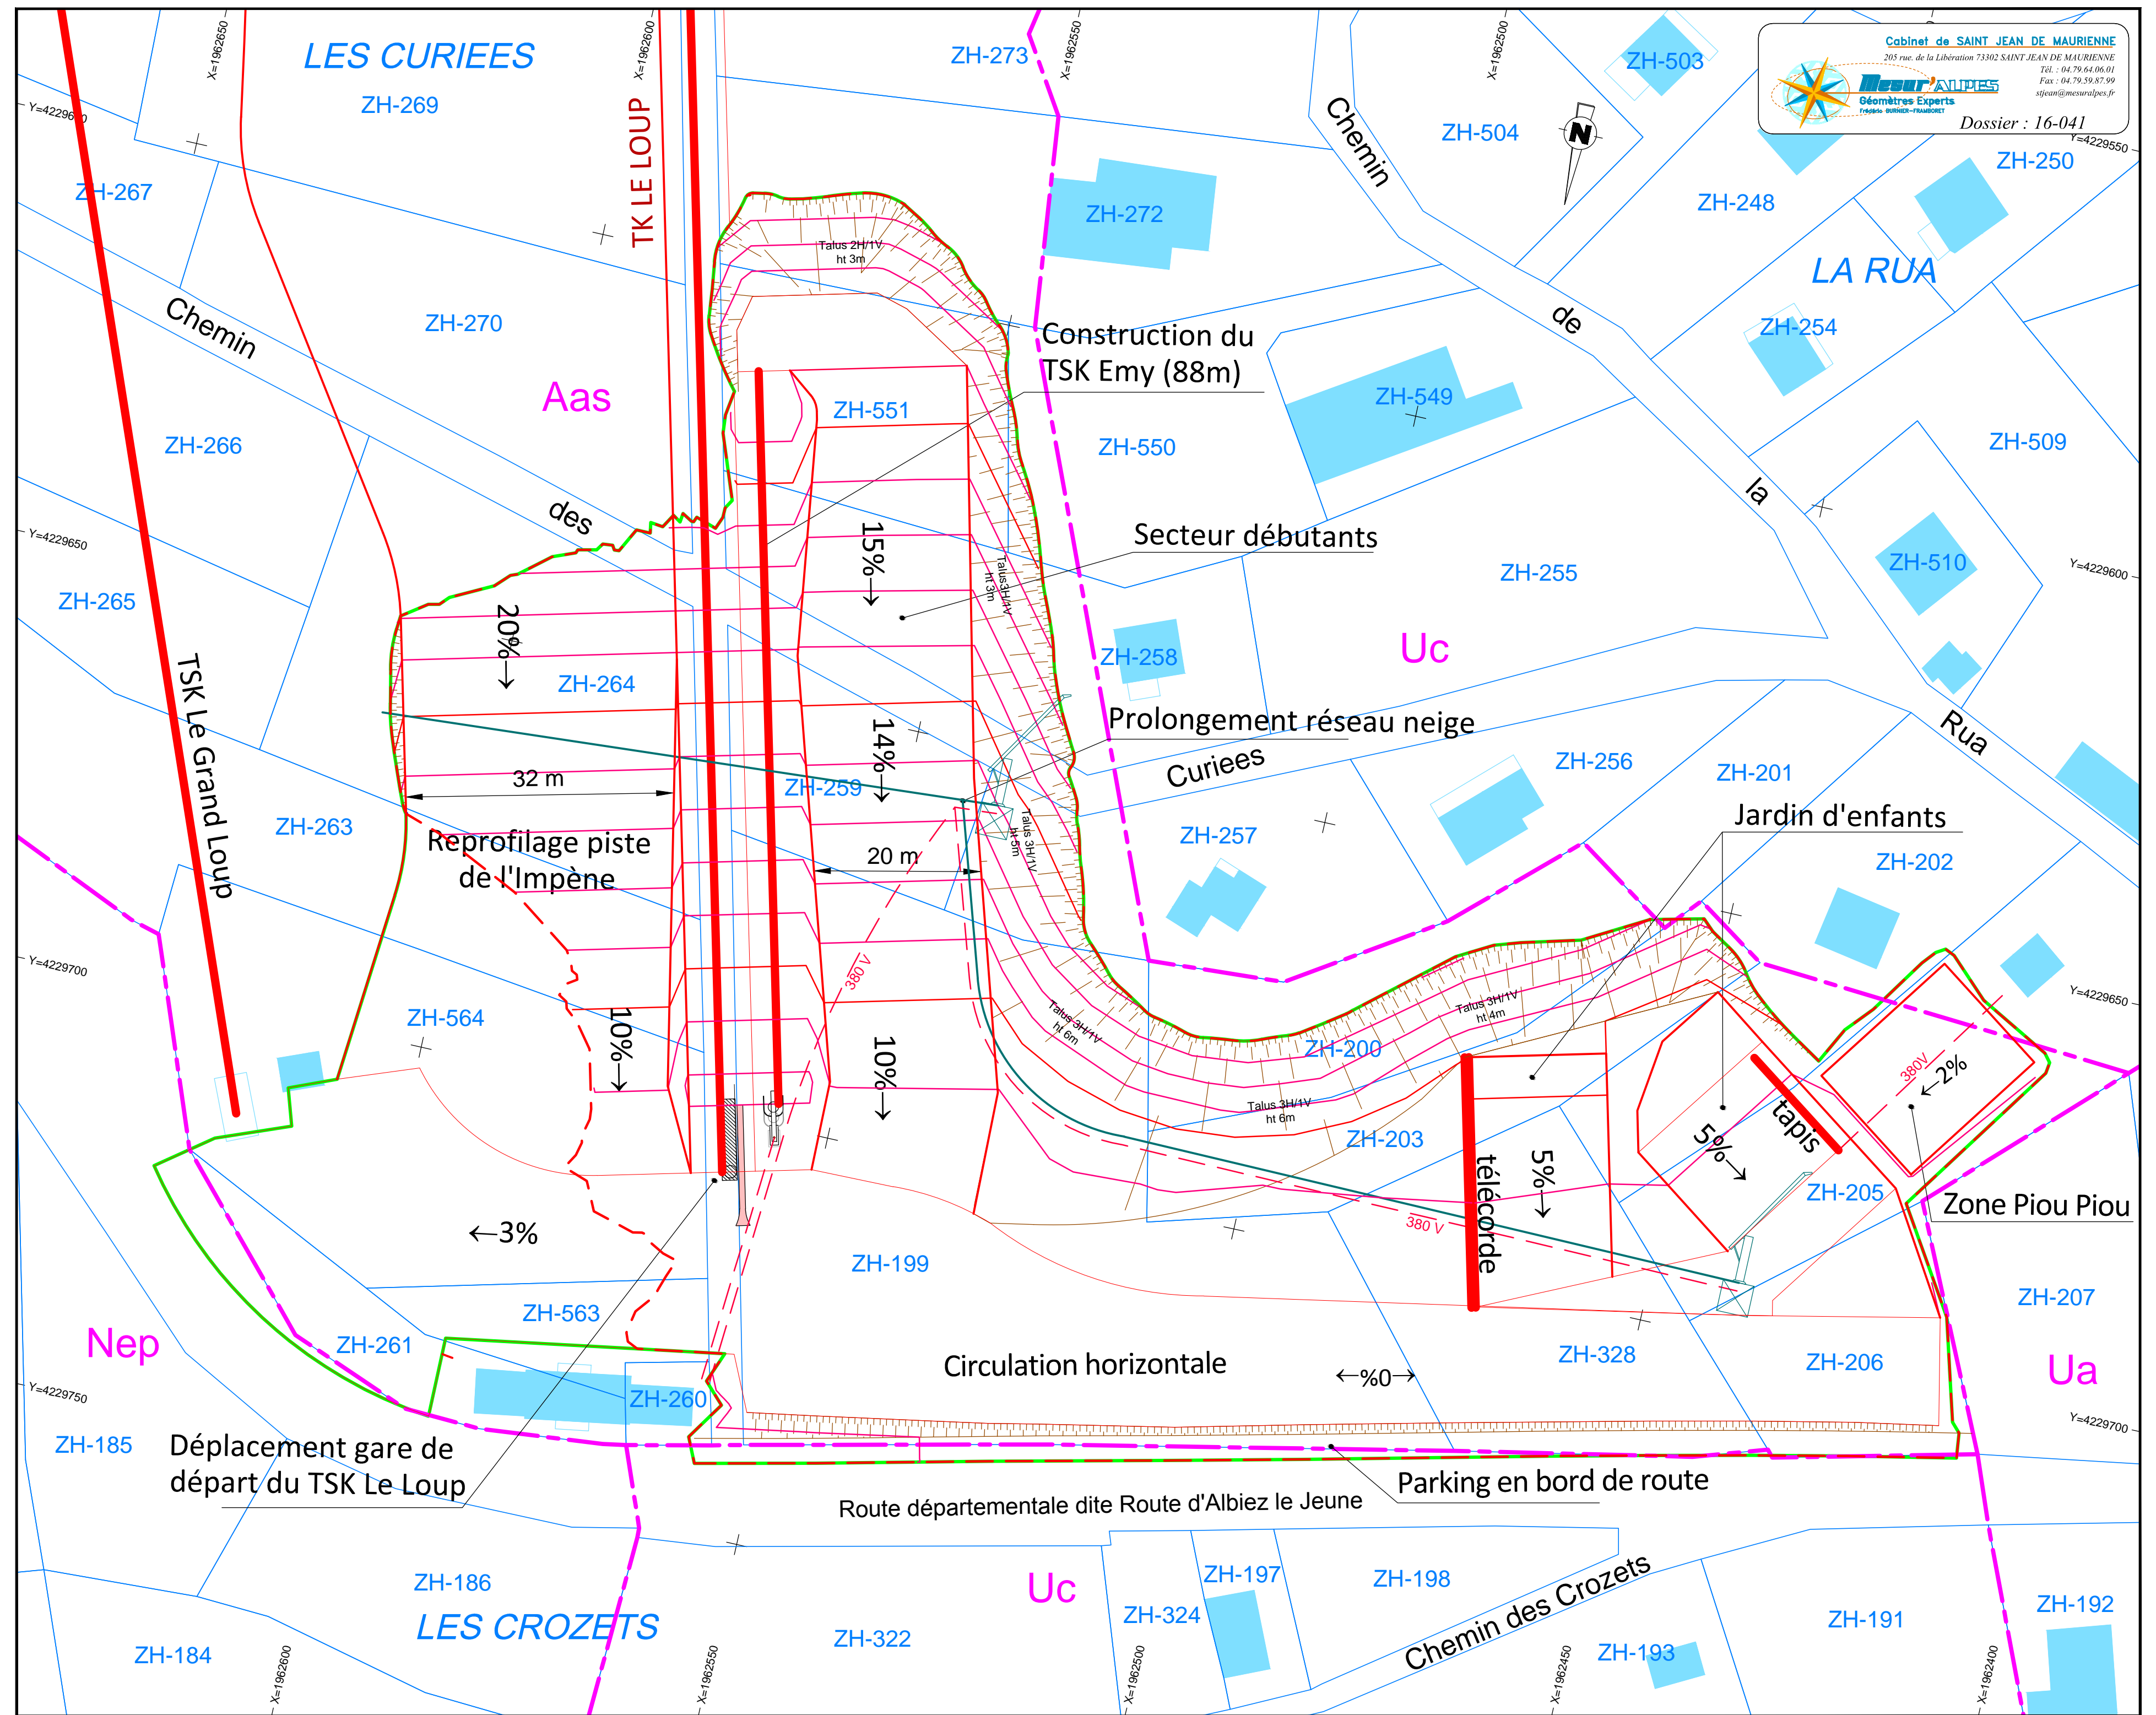

Cabinet de SAINT JEAN DE MAURIENNE
205 rue de la Libération 73302 SAINT JEAN DE MAURIENNE
Tél. : 04.79.64.06.01
Fax : 04.79.59.87.99
stjean@mesuralpes.fr
Dossier : 16-041