Département de la SAVOIE

Commune d'Albiez-Montrond

Section ZH

A.1

Restructuration du domaine skiable
Réaménagement du Front de neige

Servitude de remontées mécaniques
et de piste de ski

PLAN PARCELLAIRE

Echelle : 1/500

NOTA : Coordonnées rattachées au système RGF93-CC45
Fond de plan fourni par CNA Maîtrise d'Oeuvre
(plan ALB_160801e du 16/05/2017)

DOSSIER : 16-041

Indice	*Date*	*Objet*
A	*24/10/2016*	*Première diffusion*
A.1	*19/05/2017*	*Dossier d'enquête*

Seul l'exemplaire papier certifié par le géomètre garantit l'intégrité de tous les éléments portés sur son plan

Mesur'ALPES Géomètres Experts
Frédéric BURNIER-FRAMBORET

Cabinet de SAINT JEAN DE MAURIENNE
205 rue de la Libération 73302 SAINT JEAN DE MAURIENNE
Tél. : 04.79.64.06.01
Fax : 04.79.59.87.99
stjean@mesuralpes.fr

Cabinet de Moûtiers (siège social) : 131, rue des Grillons 73600 MOUTIERS Tél. : 04.79.24.15.42
Cabinet d'Albertville : 60, av. des Chasseurs Alpins 73200 ALBERTVILLE Tél. : 04.79.32.10.61
Cabinet d'Aime : 405, av. de la Gare 73210 AIME Tél : 04.79.55.69.23

NOTA :

ZH-547 *Section et Numéro de parcelle cadastrale*

Application graphique du cadastre

(Seul un bornage contradictoire ou judiciaire peut en fixer définitivement la position)

Bâtis suivant plan cadastral

LEGENDE :

Périmètre de la servitude

Zonage du P.L.U.

Terrains communaux
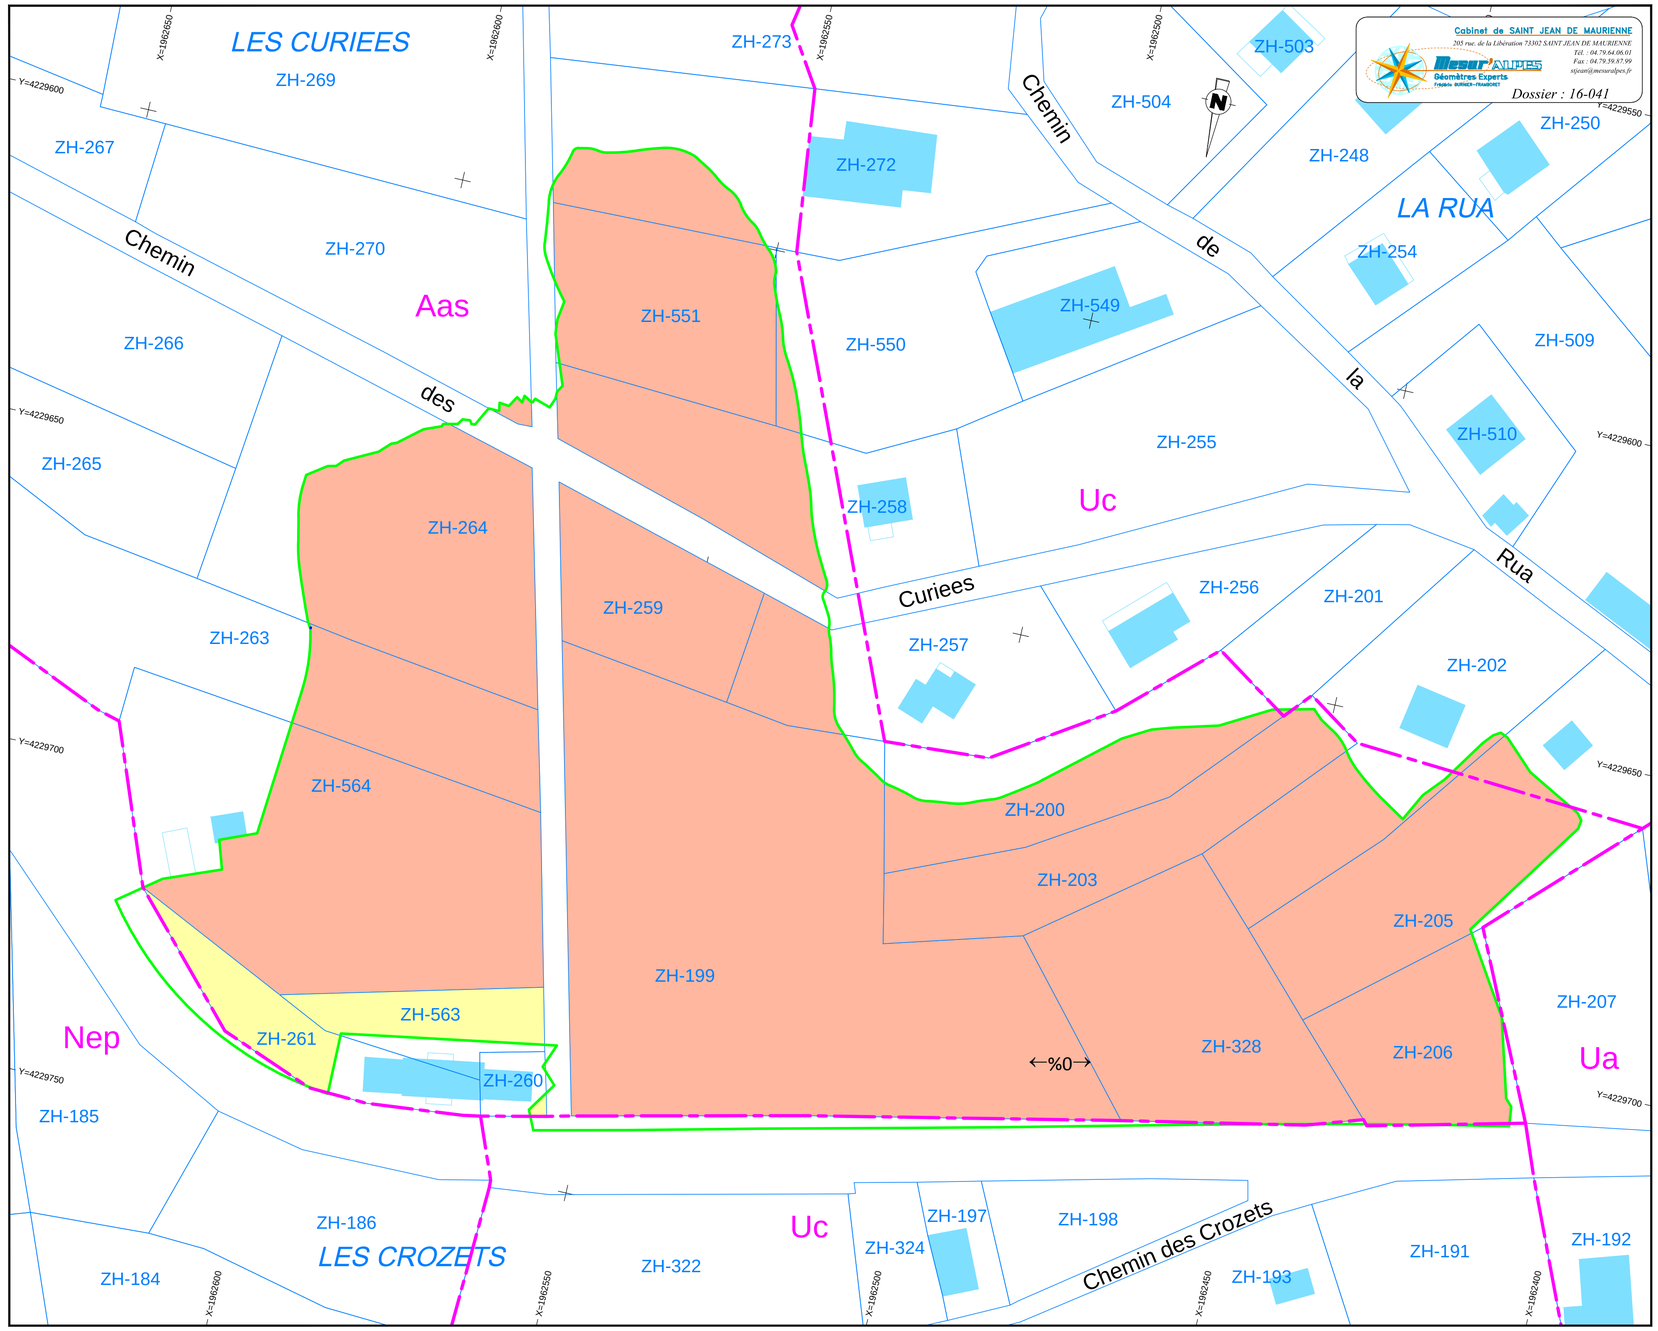
Terrains privés